



Elevation 1-1 du muret en T  
As = +348.89

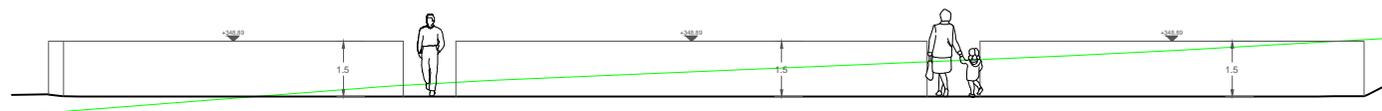

Elevation 2-2 du muret en T  
As = +348.89

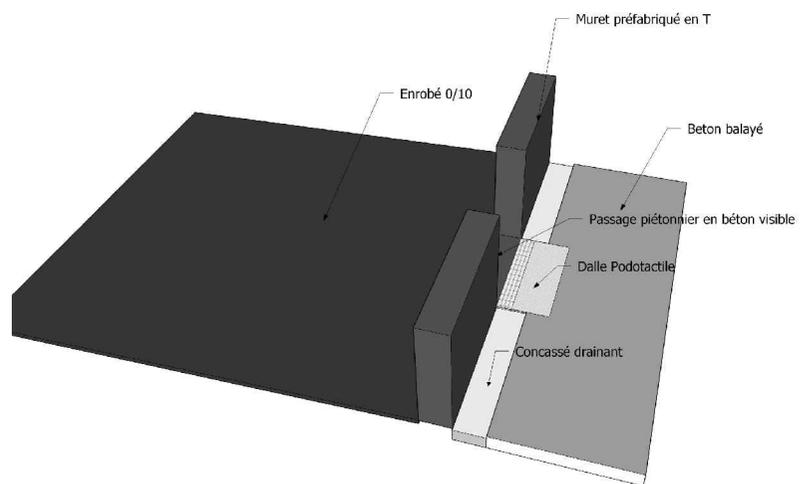

90]	Commune : <b>BESSONCOURT</b>	Situation de l'opération : <b>ETUDE D'AVANT PROJET DEFINITIF</b>		Date :	Indice :	Libellé :	Etabli par :	Verifié par :
		Numéro de dossier : <b>1305</b>	<b>ELEVATION DU MURET EN T (voir plan de voirie)</b>		30/03/2017	A	VRD-1-Elev	TL
Site d'ouvrage : <b>COMMUNE DE BESSONCOURT 19, rue de Magnolias 90160 BESSONCOURT</b>				Echelle 1/200		-	-	-
<b>CREATION D'UNE SALLE DES FETES</b>						-	-	-