



COUPE A

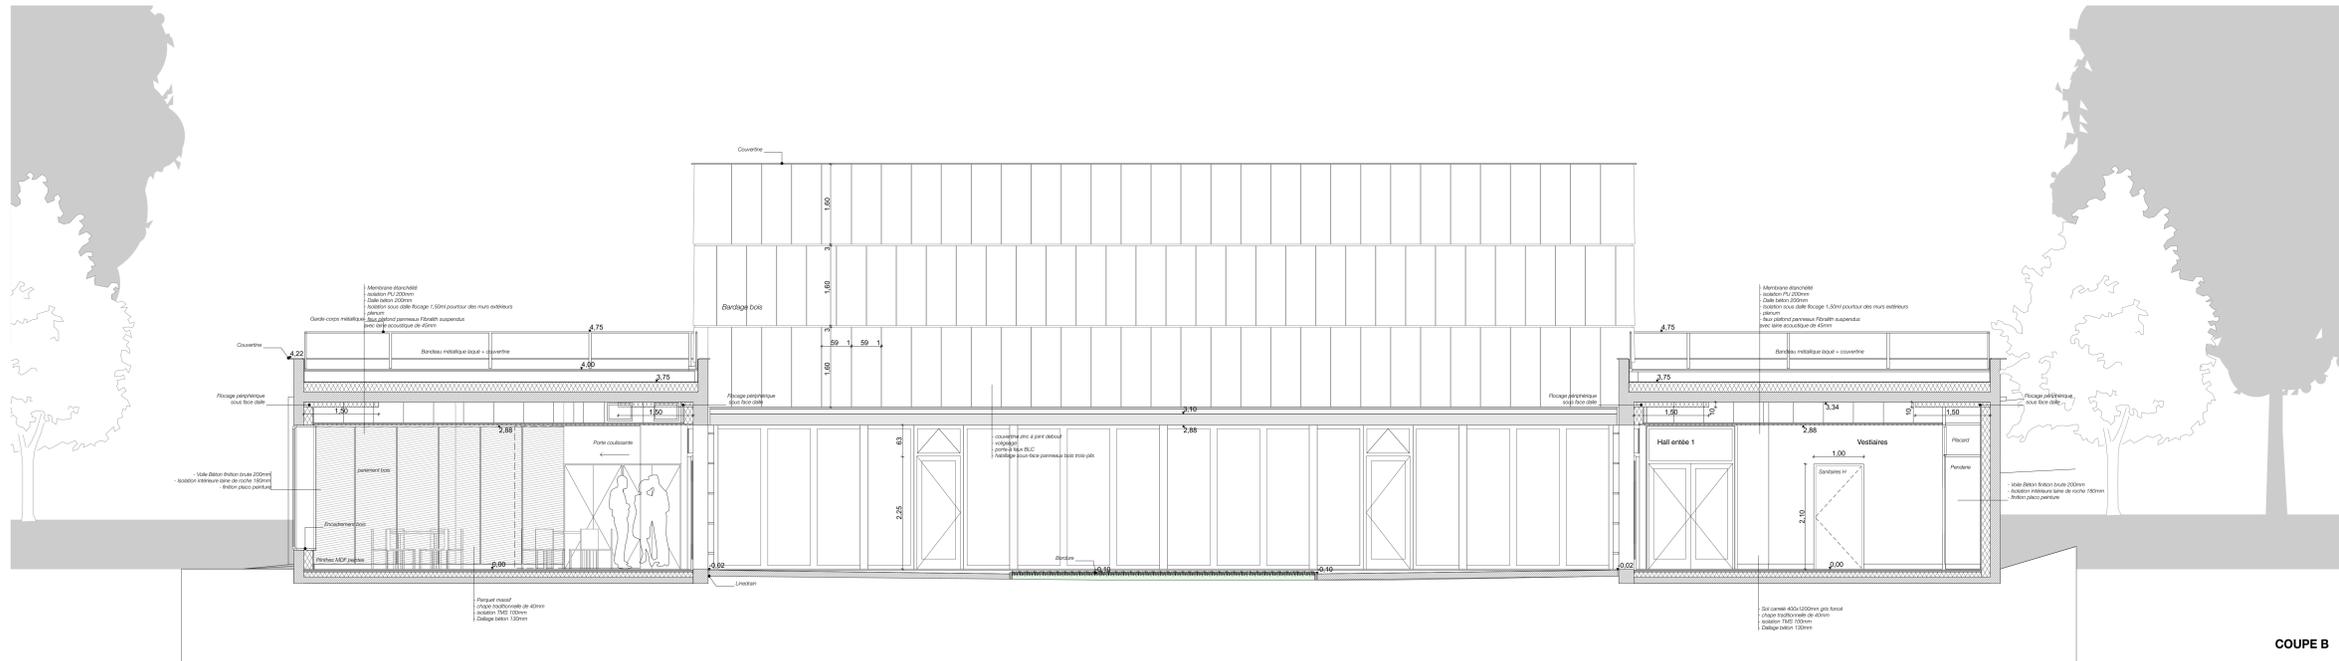

COUPE B

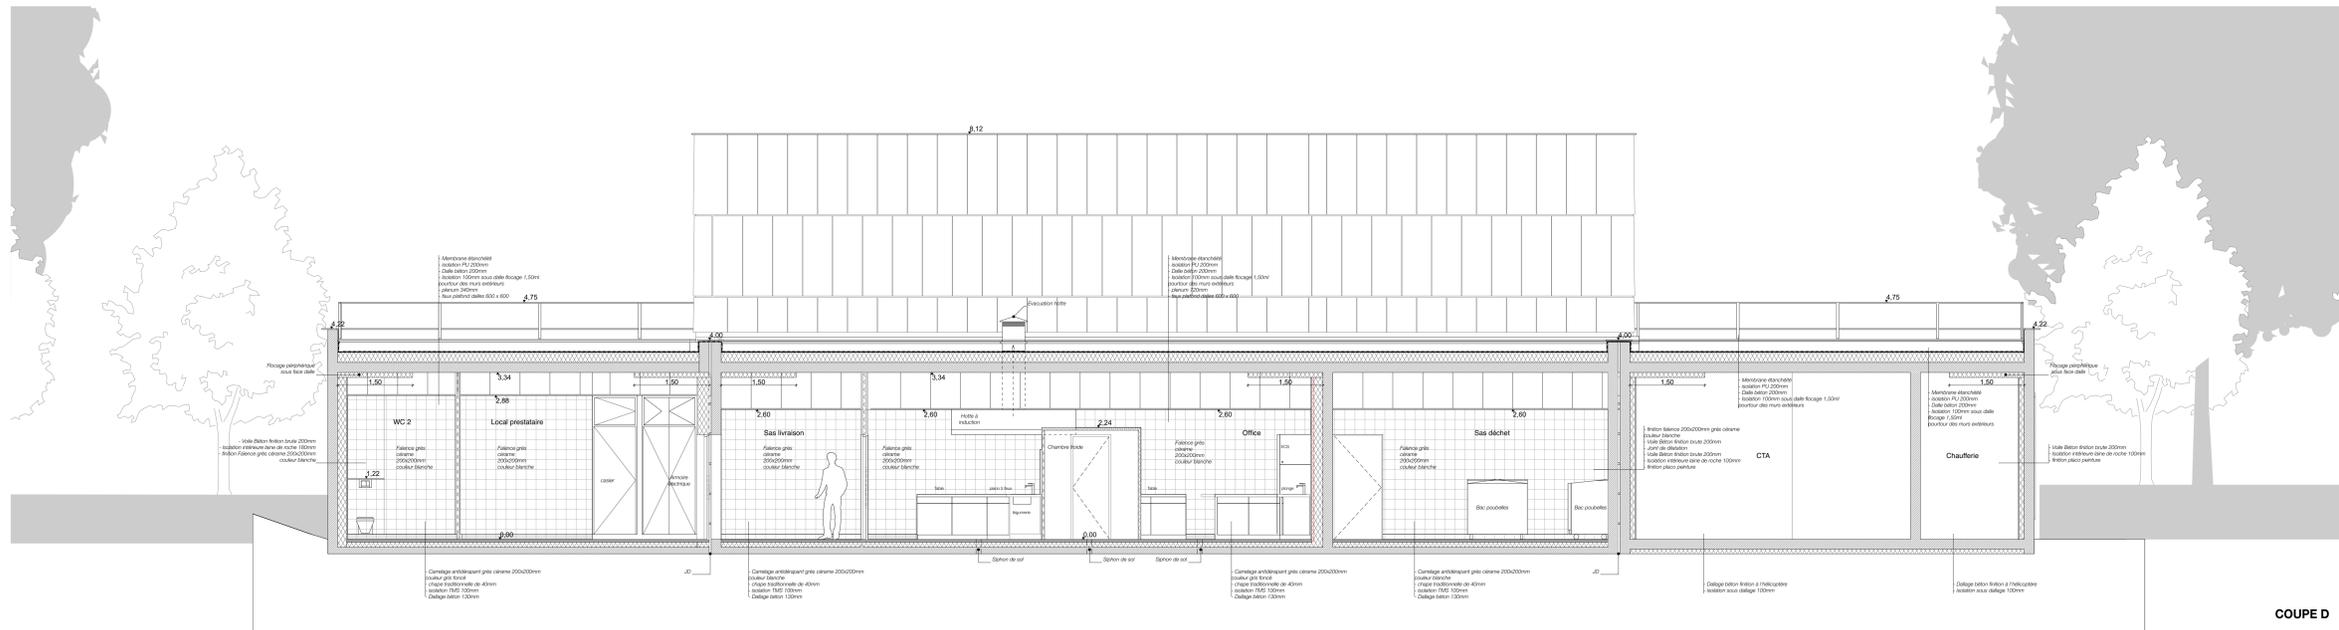

COUPE D

<b>MAITRE DE L'OUVRAGE</b> Commune De Bessoncourt 19, rue des Magnolias - 90 160 BESSONCOURT T 03.84.29.93.67 - F 03.84.29.90.20 - bessoncourt.mairie@wanadoo.fr		<b>1305</b> <b>Bessoncourt</b>
<b>PROJET</b> Création d'une salle des fêtes 90 160 BESSONCOURT		<b>PRO-DCE</b>
<b>MAITRE D'OEUVRE</b> <b>JK</b> KLEIN ARCHITECTES 6, rue de la Prévoyance 25000 BESANCON T 03 81 88 63 46 F 03 82 27 01 82 www.kleinarchitectes.eu www.kleinarchitectes.eu		<b>2</b> 31 MARS 2017
<b>ECONOMISTE</b> Ingénierie Constructeur - Projets 9 rue Christian Huygens - 25000 BESANCON T 03 81 03 18 - F 06 58 31 22 92 contact@ingenierie-ef.fr		Modifications : indice / date / objet
<b>B.E.T. STRUCTURE</b> Société Green Park Exosolium B - 6, rue Armand BP 71 165 - 25000 MONTBELIARD Cedex T 03 81 88 31 33 - F 03 81 88 32 84 info@greenparkexosolium.com		a
<b>B.E.T. FLUIDES</b> PLANAR FRANCE SAS - INGENIEURS CONSEILS 22 rue de la gare - 25000 ALLANCHON - France T +33 (0)3 81 88 19 11 - F +33 (0)3 81 20 84 62 info@planarfrance.fr - www.planar.com		b
<b>B.E.T. ELECTRICITE</b> SET FISE 10, rue Miquel - 25000 BESANCON T 03 81 88 38 98 - F 03 81 88 04 87 bet@set-electricite.com		c
<b>VRD</b> Société Générale - EGE 40 av 7ème année Américaine - 25000 BESANCON T 03 81 52 09 88 - F 03 81 51 29 23 - P 06 69 93 33 63 s.g@societegenerale.fr		d
<b>BUREAU DE CONTROLE</b>		e
<b>S.P.S.</b> <b>O.P.C.</b>		f
<b>PRO-DCE : COUPES A - B - C</b> éch : 1/50 ème		g
		h
		i
		j