



MAITRE DE L'OUVRAGE Commune de BESSONCOURT 19 Rue des magnolias 90160 BESSONCOURT 03 84 29 93 67		1305
PROJET CREATION D'UNE SALLE DES FETES		PRO/DCE
MAITRE D'OEUVRE DEPARISACADZSTUDIO 12, rue de la Cassotte 25 000 BESANCON T 03 83 35 67 56 P 06 43 38 08 88 info@deparisacadzstudio.com		VRD-1
KLEIN ARCHITECTES 6, rue de la Prévoyance 25 000 BESANCON T 03 81 99 63 46 P 06 32 27 61 82 jk@kleinarchitectes.eu		30/03/2017
ECONOMISTE Ingénierie-Construction-Pilotage 9 rue Christian Huygens - 25000 BESANCON T 03.81.61.03.18 - F 06.98.31.22.92 contact@ingenierie-icp.fr		Modifications : indice / date objet
B.E.T. STRUCTURE CETEC INGENIERIE Green Park Excellium B - 6, rue Armand Bloch BP 72165, 25202 MONTBELIARD Cedex T 03 81 96 31 83 - F 03 81 96 32 84 brice.jacquemin@cec-cetec.fr		a
B.E.T. FLUIDES PLANAR FRANCE SAS - INGENIEURS CONSEILS 22 rue de la gare - 25800 VALDAHON - France T +33 (0)9 81 98 19 11 - F +33 (0)9 81 70 84 62 lionel.robbe@planar.fr - www.planar.com		b
B.E.T. ELECTRICITE BET PSEE 10 A, rue Midol - 25000 BESANCON T 03 81 80 38 38 - F 03 81 80 04 87 bet.psee.electricite@wanadoo.fr		c
VRD Bureau d'études JDBE 40 av 7ème armée Américaine - 25000 BESANCON T 03.81.52.06.88 - F 03.81.51.29.23 - P 06.69.93.33.63 b.moutenet@jdbe.fr		d
BUREAU DE CONTROLE		e
S.P.S.		f
O.P.C.		g
PLAN VRD VOIRIE		h
		i
		j

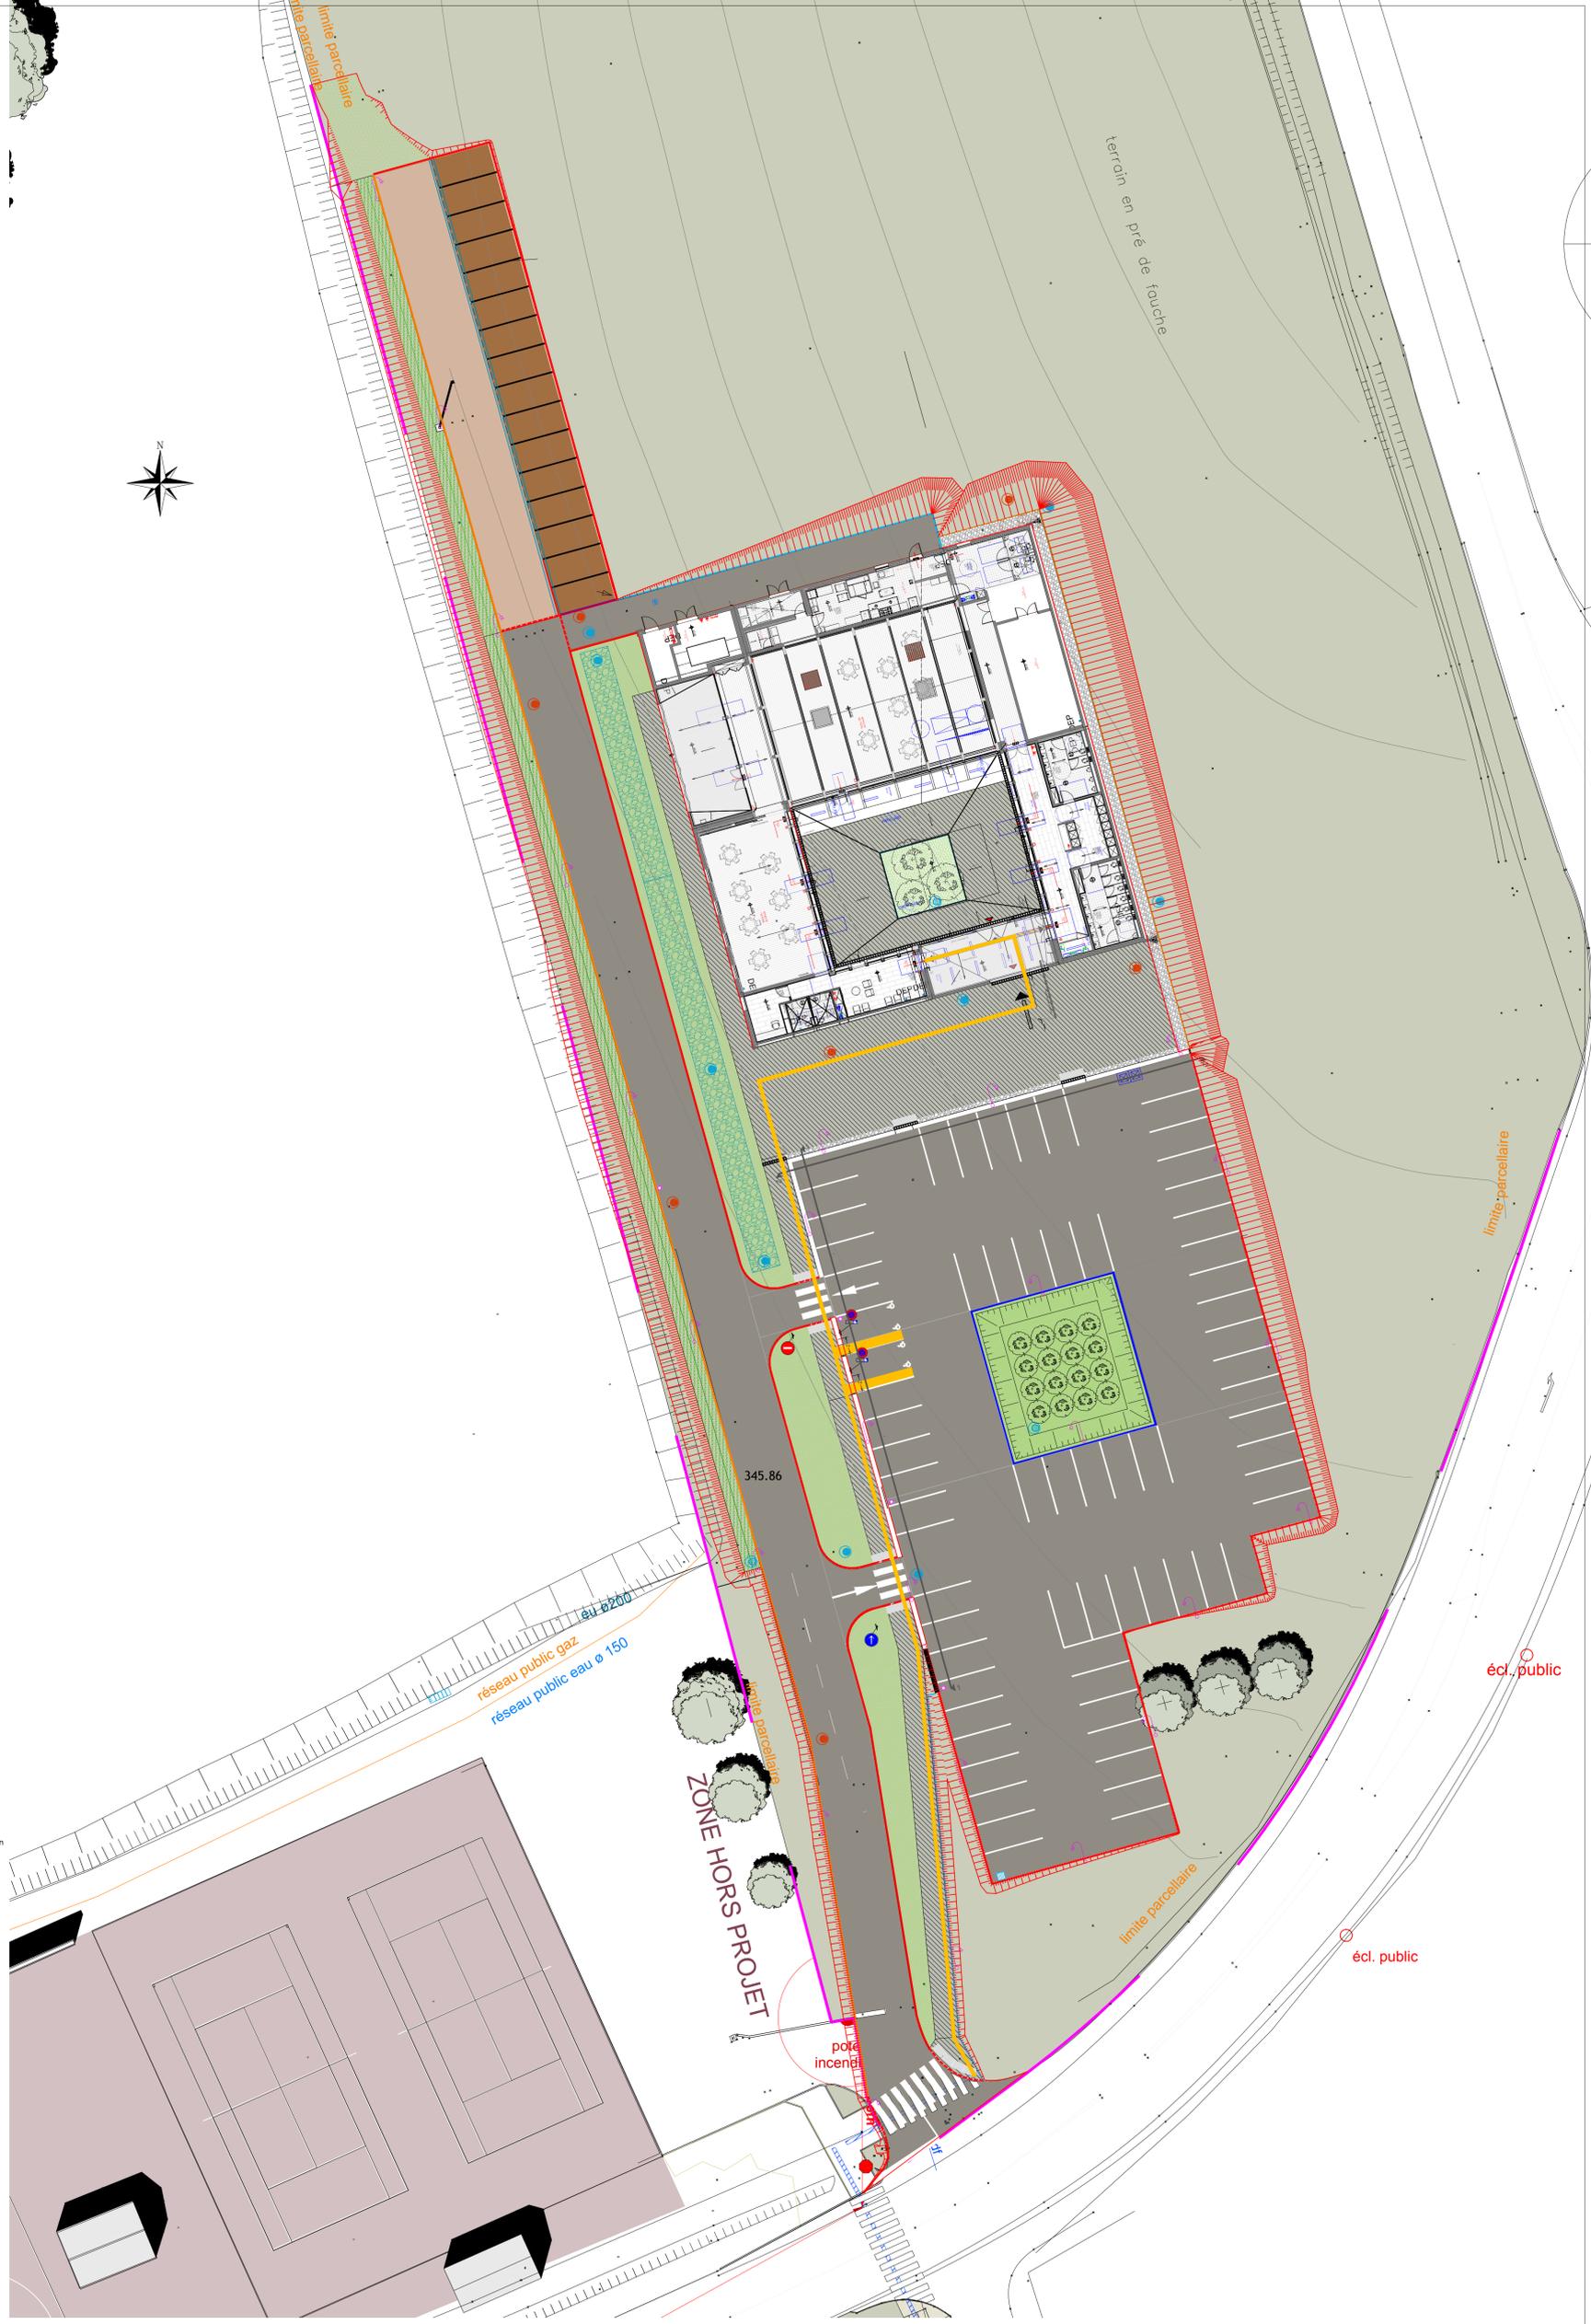

- | | |
|---|--|
| Légende Ligne
<ul style="list-style-type: none"> — Bordure T2 Haute — Bordure T2 Basse — Bordure P1 — Bordure T2 Basse — Muret en T | Légende Surface
<ul style="list-style-type: none"> Enrobé 0-10 Béton balayé Espace vert Bicouche Mélange terre-pierre Noüe Zone de stockage des EP Concassé drainant |
| Eaux potables
<ul style="list-style-type: none"> Regard comptage Réseau projet Réseau projet | Electricité
<ul style="list-style-type: none"> Regard EDF Réseau projet |
| Eaux Pluviales
<ul style="list-style-type: none"> Réseau projet Drain Regard Ø1000 Regard Ø1000 + grille Tête de sécurité Ø500 Grille EP Caniveau EP Descente EP | Télécom
<ul style="list-style-type: none"> Chambre LOT Réseau projet |
| | Eclairage
<ul style="list-style-type: none"> Réseau projet Candélabre simple cross |
| | Gaz
<ul style="list-style-type: none"> Réseau projet |
| | Eaux Usées
<ul style="list-style-type: none"> Réseau projet Regard Ø1000 |

Détail du muret

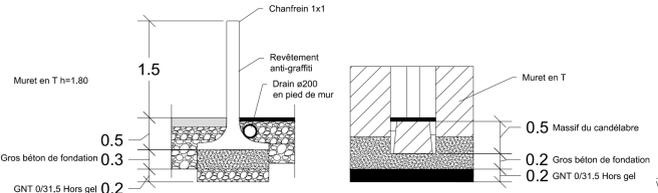

COUPES DE STRUCTURE

