





Coupe type rétention - Echelle : 1/50°

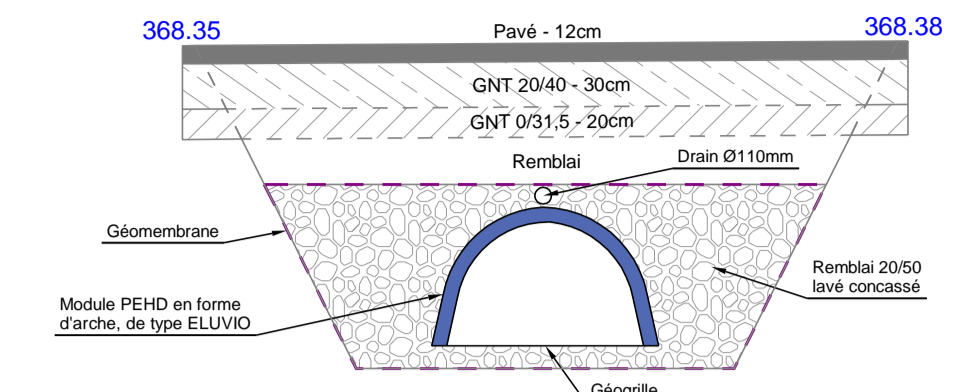

Profil en long du système de rétention 19 M3 - Echelle : 1/100°

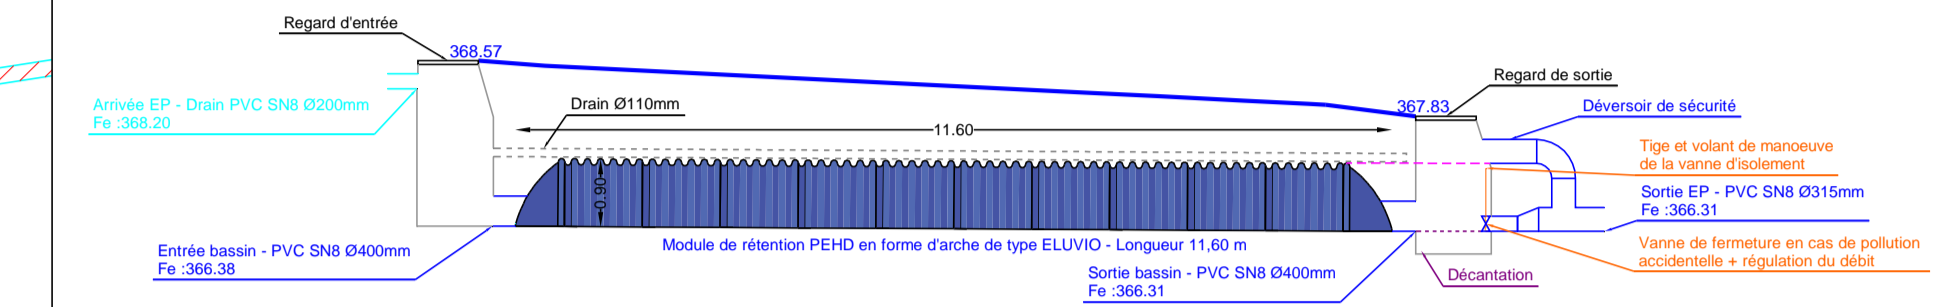

Coupe type voirie AA' - Echelle : 1/75°

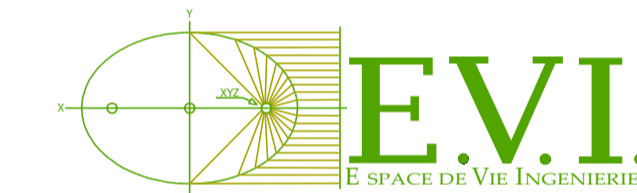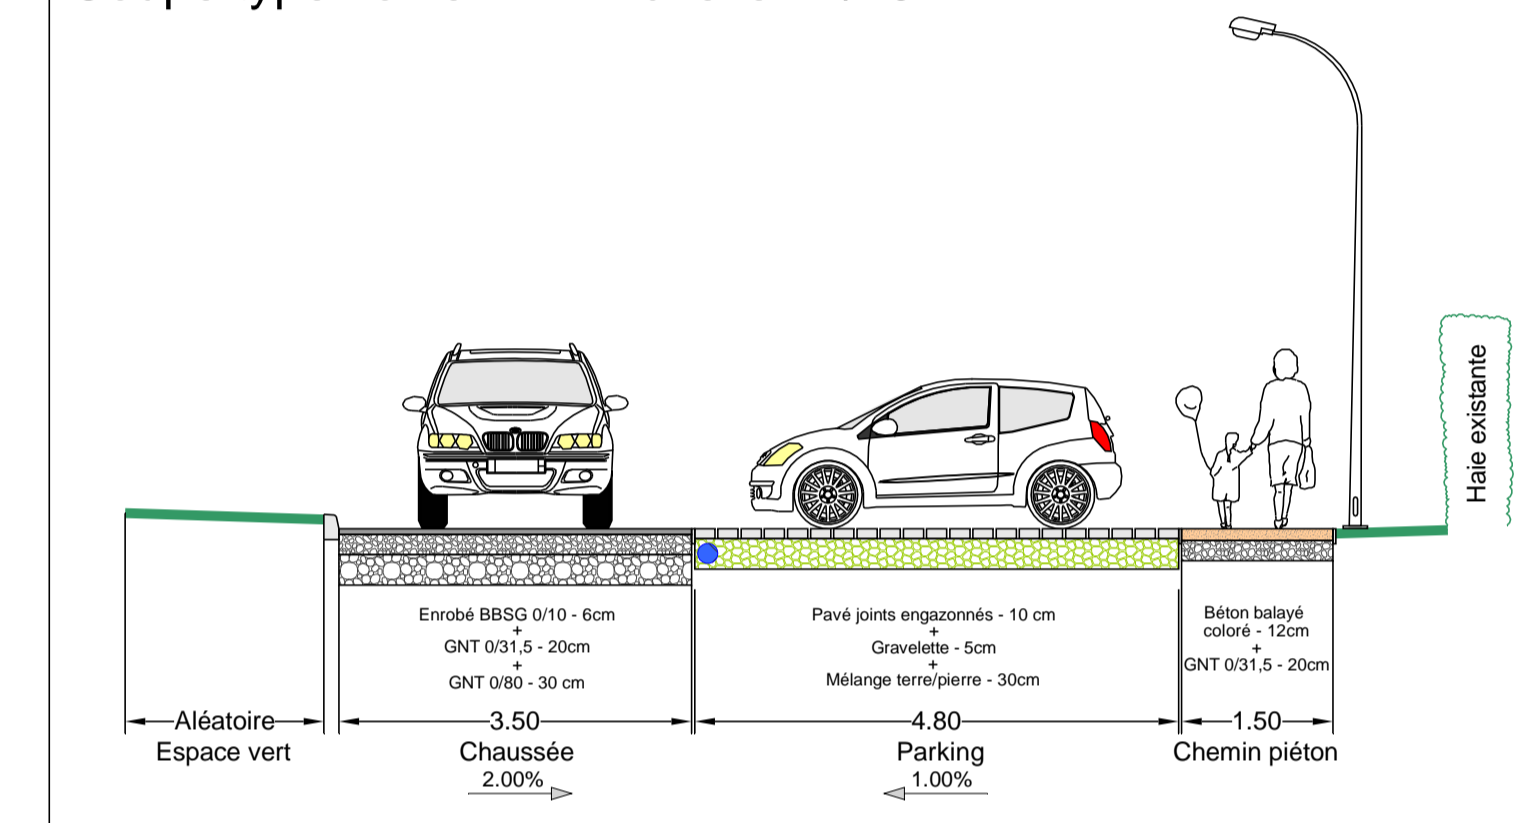

Département du Territoire de Belfort

Commune de Bessoncourt

Aménagement d'un parking pour l'école
Rue des Bleuets

Vue en plan

DCE

Echelle : 1/100°

Agence Ronchamp: 33 Avenue Pasteur 70250 Ronchamp Tél. : 03 84 20 72 27 Fax : 03 84 20 72 26
Agence Epinal: 57 chemin de Falloux, BP 31087, 88052 Epinal Tél. : 03 29 29 13 05
Agence Belfort: 17 Rue Dreyfus Schmidt, 90000 Belfort Tél. : 06 03 12 12 95



Indice	Date	Modifications	Dessiné par	Contrôlé par
A	03/05/2018	Création de plan	E.T.	T.R.
B				
C				
D				
E				

Numéro de dossier Phase Etude Type Numéro Ind. X - 01 0038 - PRO - AME - VEPI - 001 - A

rue des Bleuets

(454)
surface arpentée 15a 00ca
à céder à la commune de BESSONCOURT
projet de construction

Repère d'altitude NGF
Z=367.10 m sur clou acier

Commune de BESSONCOURT

Portail - Liaison avec l'école

EP-01
T :369.97
Fe :369.60
Prof :0.37m

EP-06
T :367.37
Fe :366.17
Prof :1.20m

EP-07
T :367.88
Fe :366.88
Prof :1.00m

EP-03
T :368.64
Fe :368.27
Prof :0.37m

EP-05
T :367.83
Fe :366.31
Prof :1.52m

EP-04
T :368.57
Fe A :368.20
Fe E :366.38
Prof :2.19m

EP-02
T :369.39
Fe :369.02
Prof :0.37m

Surface libre bâtiment : 670 m²
Voirie : 335 m²
Stationnement : 285 m² - 15 places
Chemin piéton : 118 m²

Légende

- Bordure T2
- Bordure T2 basse
- Volige métallique
- Réseau éclairage public - TPC Ø75mm
- Réseau BT - TPC Ø90mm
- Réseau EP - Drain PVC SN8 Ø200mm
- Réseau EP - Canalisat PVC SN8 Ø200mm
- Réseau EP - Canalisat PVC SN8 Ø315mm
- Enrobé BBSG 0/10
- Enrobé BBSG 0/6
- Pavés joints engazonnés
- Pavés joints gravillonnés
- Béton balayé coloré
- Engazonnement
- Paillage bois fragmenté
- Topo existant
- Projet