

Au titre du chapitre IV du titre V du livre V (partie réglementaire) du Code de l'environnement
et de la section 12 du chapitre IV du titre III du livre V de la 4^{ème} partie (partie réglementaire) du Code du travail

(Annexe 2 de l'arrêté du 15 février 2012 modifié - NOR : DEVP1116359A)

Destinataire

- Récépissé de DT
 Récépissé de DICT
 Récépissé de DT/DICT
conjointe

Dénomination : ROMIAN ALEXANDRA
Complément / Service : _____
Numéro / Voie : 33 AVENUE PASTEUR
Lieu-dit / BP : _____
Code Postal / Commune : 70250 RONCHAMP
Pays : _____

N° consultation du téléservice : 2018020700163TPJ

Référence de l'exploitant : 162918996

N° d'affaire du déclarant : X 01 0038

Personne à contacter (déclarant) : _____

Date de réception de la déclaration : 07/02/2018

Commune principale des travaux : BESSONCOURT

Adresse des travaux prévus : -

Coordonnées de l'exploitant :

Raison sociale : GIE EST (VEOLIA EAU) CHEZ SOGEDATA

Personne à contacter : -

Numéro / Voie : .TSA 70011

Lieu-dit / BP : _____

Code Postal / Commune : 69134 DARDILLY CEDEX

Tél. : 0381377799

Fax : 0170921360

Éléments généraux de réponse

- Les renseignements que vous avez fournis ne nous permettent pas de vous répondre. La déclaration est à renouveler. Précisez notamment : _____
- Les réseaux/ouvrages que nous exploitons ne sont pas concernés au regard des informations fournies. Distance > à : _____ m
- Il y a au moins un réseau/ouvrage concerné (voir liste jointe) de catégorie : EA _____ (voir liste des catégories au verso)

Modification ou extension de nos réseaux / ouvrages

Modification ou extension de réseau/ouvrage envisagée dans un délai inférieur à 3 mois : _____

Réalisation de modifications en cours sur notre réseau/ouvrage.

Veuillez contacter notre représentant : _____

Tél. : _____

NB : Si nous avons connaissance d'une modification du réseau/ouvrage dans le délai maximal de 3 mois à compter de la consultation du téléservice, nous vous en informerons.

Emplacement de nos réseaux / ouvrages

Plans joints : Références : Echelle₍₁₎ : Date d'édition₍₁₎ : Sensible : Prof. règl. mini₍₁₎ : Matériau réseau₍₁₎ :
NB : La classe de précision A, B ou C figure dans les plans. 07022018_90012_EAU_162918996 1500 07 / 02 / 2018 60 cm

Réunion sur chantier pour localisation du réseau/ouvrage : Date retenue d'un commun accord : ___ / ___ / ___ à ___ h ___
ou Prise de RDV à l'initiative du déclarant (date du dernier contact non conclusif : ___ / ___ / ___)

Votre projet doit tenir compte de la servitude protégeant notre ouvrage.

(cas d'un récépissé de DT) Tous les tronçons dans l'emprise ne sont pas en totalité de classe A : investigations complémentaires ou clauses particulières au marché à prévoir.

Les branchements situés dans l'emprise du projet et pourvus d'affleurant sont tous rattachés à un réseau principal souterrain identifié dans les plans joints.

(1) : facultatif si l'information est fournie sur le plan joint

Recommandations de sécurité

Les recommandations techniques générales en fonction des réseaux et des techniques de travaux prévues sont consultables sur www.reseaux-et-canalizations.gouv.fr

Les recommandations techniques spécifiques suivantes sont à appliquer, en fonction des risques liés à l'utilisation des techniques de travaux employées :

Les tronçons ne sont pas systématiquement dotés de grillages avertisseurs

Rubriques du guide technique relatives à des ouvrages ou travaux spécifiques : Paragraphe(s) : 5.6 du guide technique

Pour les exploitants de lignes électriques : si la distance d'approche a été précisée, la mise hors tension est : possible impossible

Mesures de sécurité à mettre en œuvre : _____

Dispositifs importants pour la sécurité : Aucun dans l'emprise

Cas de dégradation d'un de nos ouvrages

En cas de dégradation d'un de nos ouvrages, contactez nos services au numéro de téléphone suivant : 09 69 32 34 58

Pour toute anomalie susceptible de mettre en cause la sécurité au cours du déroulement du chantier, prévenir le service départemental d'incendie et de secours (par défaut le 18 ou le 112) : 18

Responsable du dossier

Nom : _____

Désignation du service : _____

Tél. : _____

Signature de l'exploitant ou de son représentant


Nom du signataire : Sonia LUCCARINI

Signature : _____

Date : 08/02/2018

Nombre de pièces jointes, y compris les plans : 1

- Eau potable
-  Vanne
-  Accessoire
-  Equipement incendie
-  Equipement public
-  Reservoir
-  Reservoir semi enterre
-  Autre ouvrage
-  Canalisation gravitaire
-  Canalisation abandon...
-  Canalisation refoulem...
-  Branchement

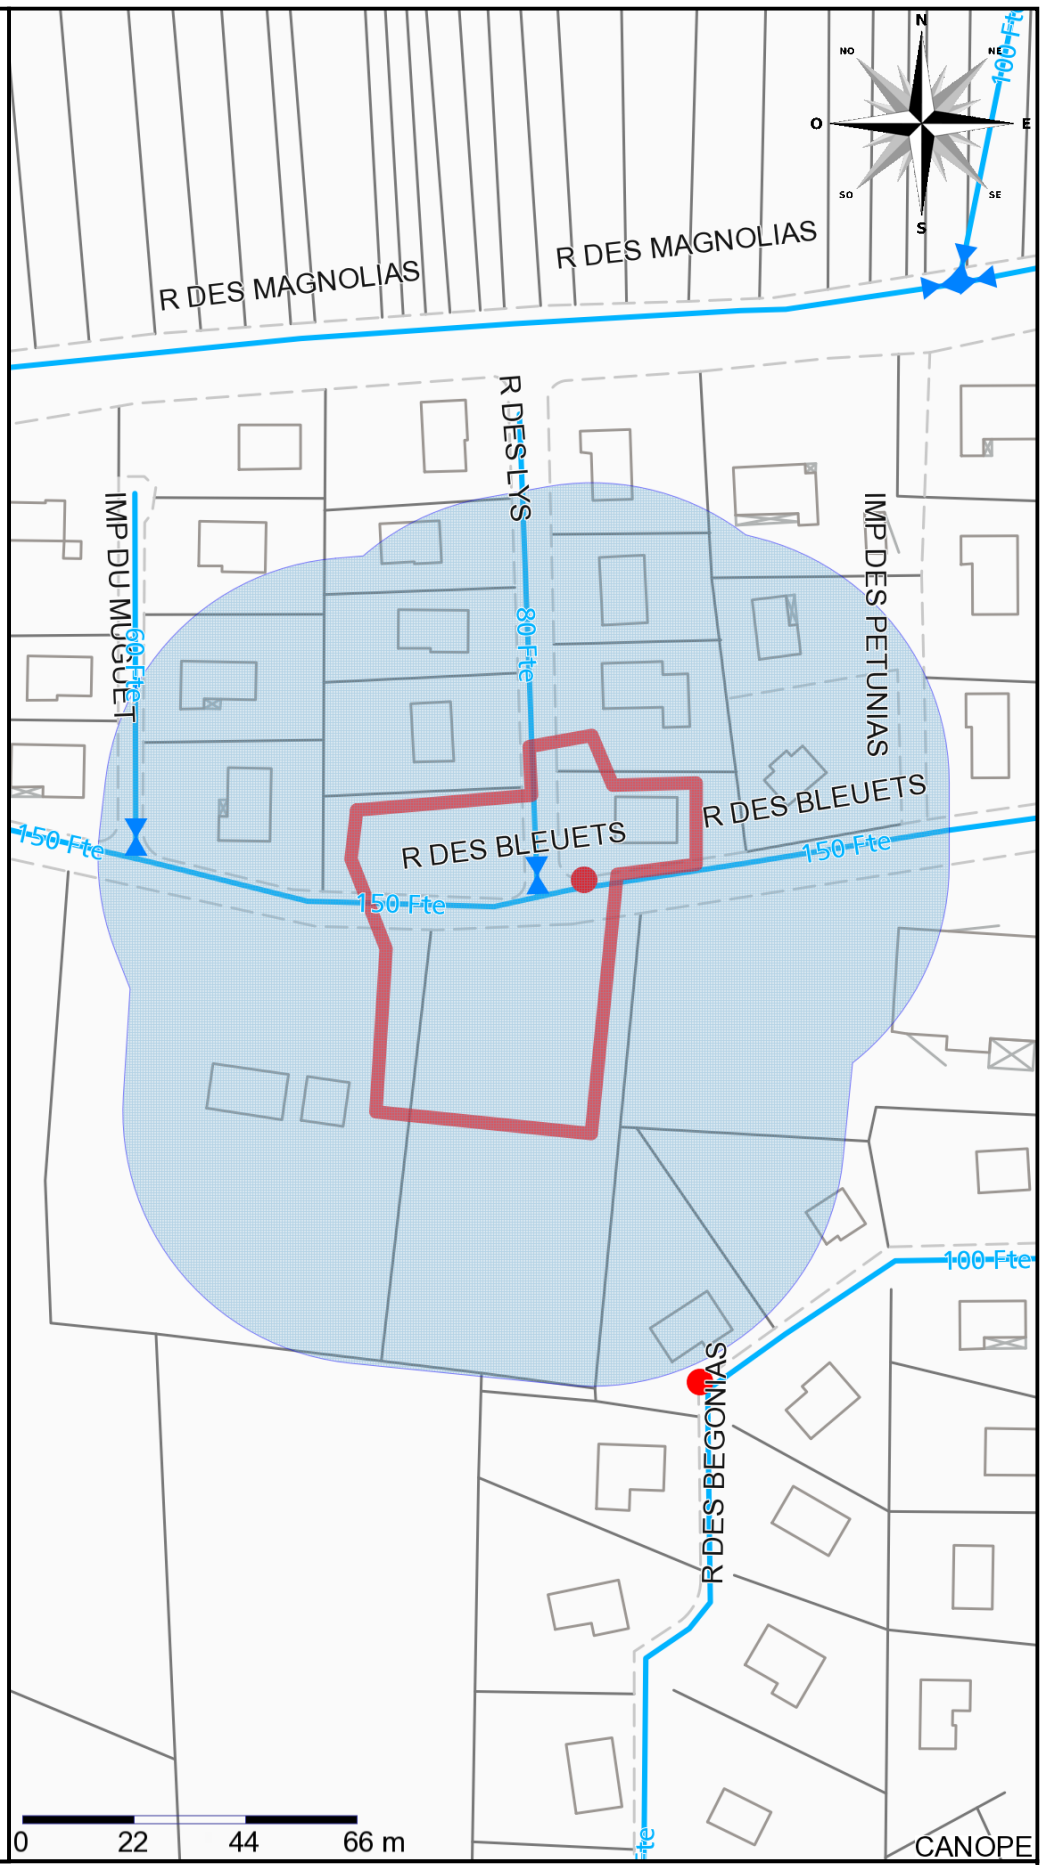

BESSONCOURT

07022018_90012_EAU_162918996

Réseau Eau

Echelle : 1/1500 Plan valable 3 mois à compter du : 07/02/2018



TSA 70011
 69134 DARDILLY CEDEX
 tél. 0381377799
 fax 0170921360

Plan classe C. Les branchements et le réseau principal sont en général pourvus d'affleurants visibles permettant de les localiser, notamment les tampons des regards de visite et des boîtes de branchement pour l'assainissement et bouches à clé de vannes pour l'eau potable.