



COUPE E

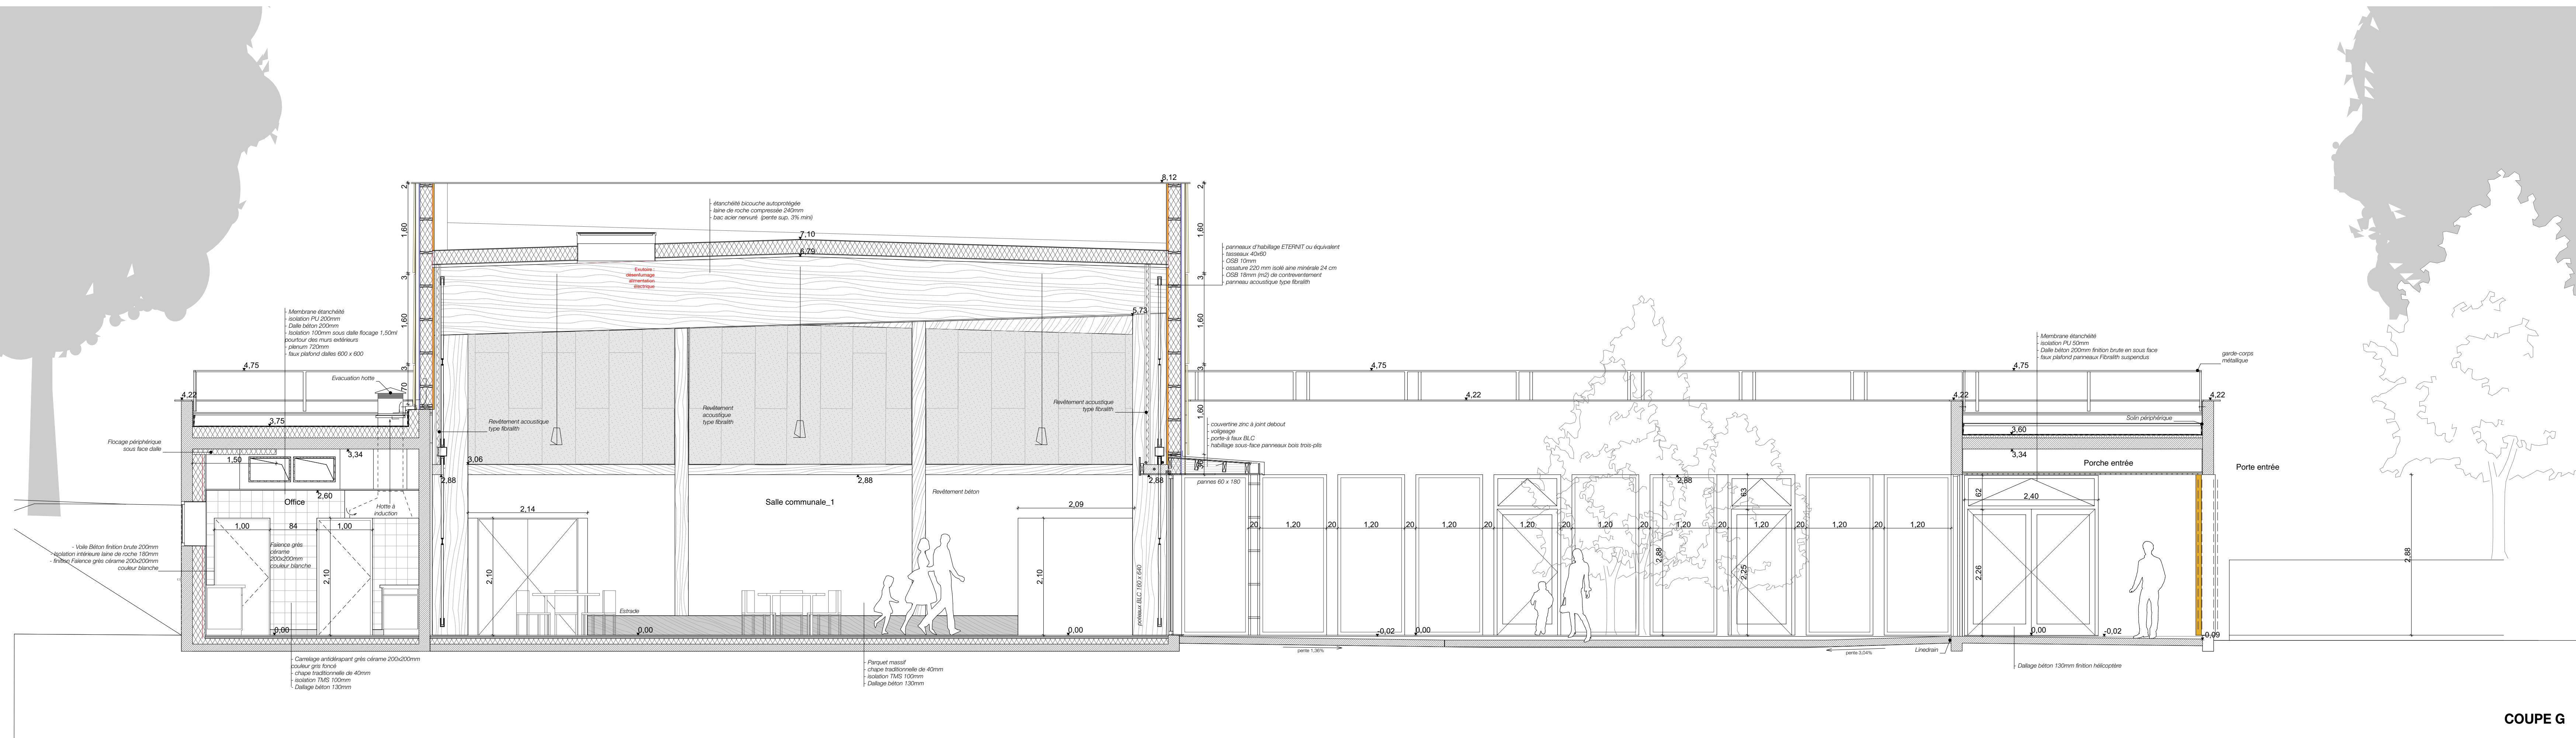

COUPE G

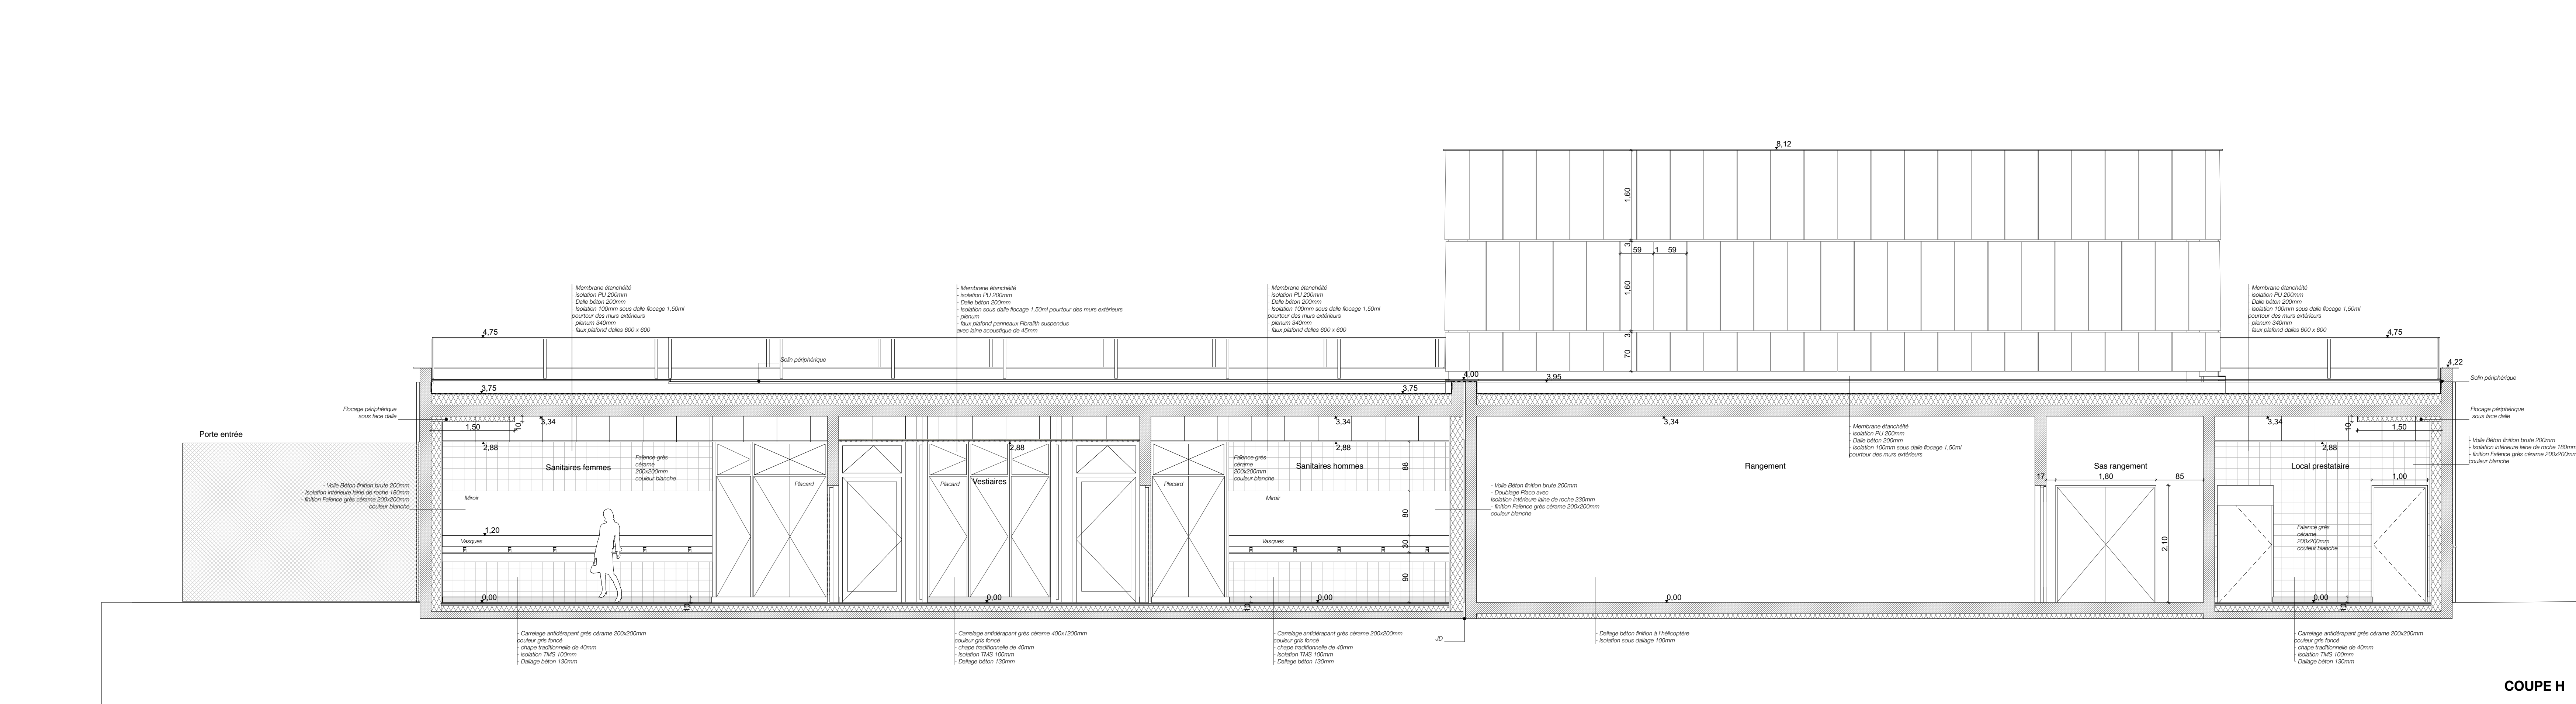

COUPE H

<b>MAITRE DE L'OUVRAGE</b> Commune De Besenecourt 19, rue des Magnolias - 90 160 BESENECOURT T 03.84.29.93.67 - F 03.84.29.90.20 - besenecourt.mairie@wanadoo.fr		<b>1305 Besenecourt</b>
<b>PROJET</b> Création d'une salle des fêtes 90 160 BESENECOURT		<b>PRO-DCE</b>
<b>MAITRE D'OEUVRE</b> <b>JK</b> KLEIN ARCHITECTES 6, rue de la Phényonnet 25000 BESANCON T 03 81 88 63 46 F 03 82 27 61 82 www.kleinarchitectes.eu klein@kleinarchitectes.eu		<b>3</b> 31 MARS 2017
<b>ECONOMISTE</b> Ingénierie Constructeur - Projets 9 rue Christian Huygens - 25000 BESANCON T 03 81 03 18 - F 03 83 31 22 92 contact@ingenierie-hy.fr		Modifications : indice / date / objet
<b>B.E.T. STRUCTURE</b> Ingénierie Constructeur - Projets 9 rue Christian Huygens - 25000 BESANCON T 03 81 03 18 - F 03 83 31 22 92 contact@ingenierie-hy.fr		a
<b>B.E.T. FLUIDES</b> PLANAR FRANCE SAS - INGENIEURS CONSEILS 22 rue de la gare - 25000 VILLAZOHN - FRANCE T +33 (0)3 81 88 19 11 - F +33 (0)3 81 70 84 62 info@planarfrance.fr - www.planar.com		b
<b>B.E.T. ELECTRICITE</b> BET FREE 10, rue Michel - 25000 BESANCON T 03 81 88 38 38 - F 03 81 88 04 87 bet.free@betfree.fr		c
<b>VRD</b> Bureau d'études JEJE 40 av 7ème année Américaine - 25000 BESANCON T 03 81 52 09 88 - F 03 81 51 29 23 - P 06 69 93 33 63 jeje@jeje.fr		d
<b>BUREAU DE CONTROLE</b>		e
<b>S.P.S.</b>	<b>O.P.C.</b>	f
<b>PRO-DCE : COUPES E - G - H éch : 1/50 ème</b>		g
		h
		i
		j