


<b>MAITRE DE L'OUVRAGE</b> Commune de BESSONCOURT 19 Rue des magnolias 90160 BESSONCOURT 03 84 29 93 67		<b>1305</b>
<b>PROJET</b> CREATION D'UNE SALLE DES FETES		<b>PRO/DCE</b>
<b>MAITRE D'OEUVRE</b>  <div style="display: flex; justify-content: space-between;"> <div style="width: 45%;">           DEPARISACADZSTUDIO            12, rue de la Cassotte            25 000 BESANCON            T 03 83 35 67 56            P 06 43 38 08 88            info@deparisacadzstudio.com         </div> <div style="width: 45%;">           KLEIN ARCHITECTES            6, rue de la Prévoyance            25 000 BESANCON            T 03 81 99 63 46            P 06 32 27 81 82            jk@kleinarchitectes.eu         </div> </div>		<b>VRD-2</b>
<b>ECONOMISTE</b> Ingénierie-Construction-Pilotage 9 rue Christian Huygens - 25000 BESANCON T 03.81.61.03.18 - F 06.98.31.22.92 contact@ingenierie-icp.fr		<b>30/03/2017</b>
<b>B.E.T. STRUCTURE</b> CETEC INGENIERIE Green Park Excellium B - 6, rue Armand Bloch BP 72165, 25202 MONTBELLIARD Cedex T 03.81.96.31.83 - F 03.81.96.32.84 brgo.jacquemin@se-cetec.fr		<b>Modifications :</b> indice / date / objet
<b>B.E.T. FLUIDES</b> PLANAR FRANCE SAS - INGENIEURS CONSEILS 22 rue de la gare - 25800 VALDAHON - France T +33 (0)9 81 98 19 11 - F +33 (0)9 81 70 84 62 lionel.robbe@planar.fr - www.planar.com		a b c d e f g h i j
<b>B.E.T. ELECTRICITE</b> BET PSEE 10 A, rue Midol - 25000 BESANCON T 03 81 80 38 38 - F 03 81 80 04 87 bet.psee.electricite@wanadoo.fr		
<b>VRD</b> Bureau d'études JDBe 40 av 7ème armée Américaine - 25000 BESANCON T 03.81.52.06.68 - F 03.81.51.29.23 - P 06.69.93.33.63 b.moutenet@jdbbe.fr		
<b>BUREAU DE CONTROLE</b>  S.P.S. / O.P.C.		
<b>PLAN VRD NIVELLEMENT</b>		

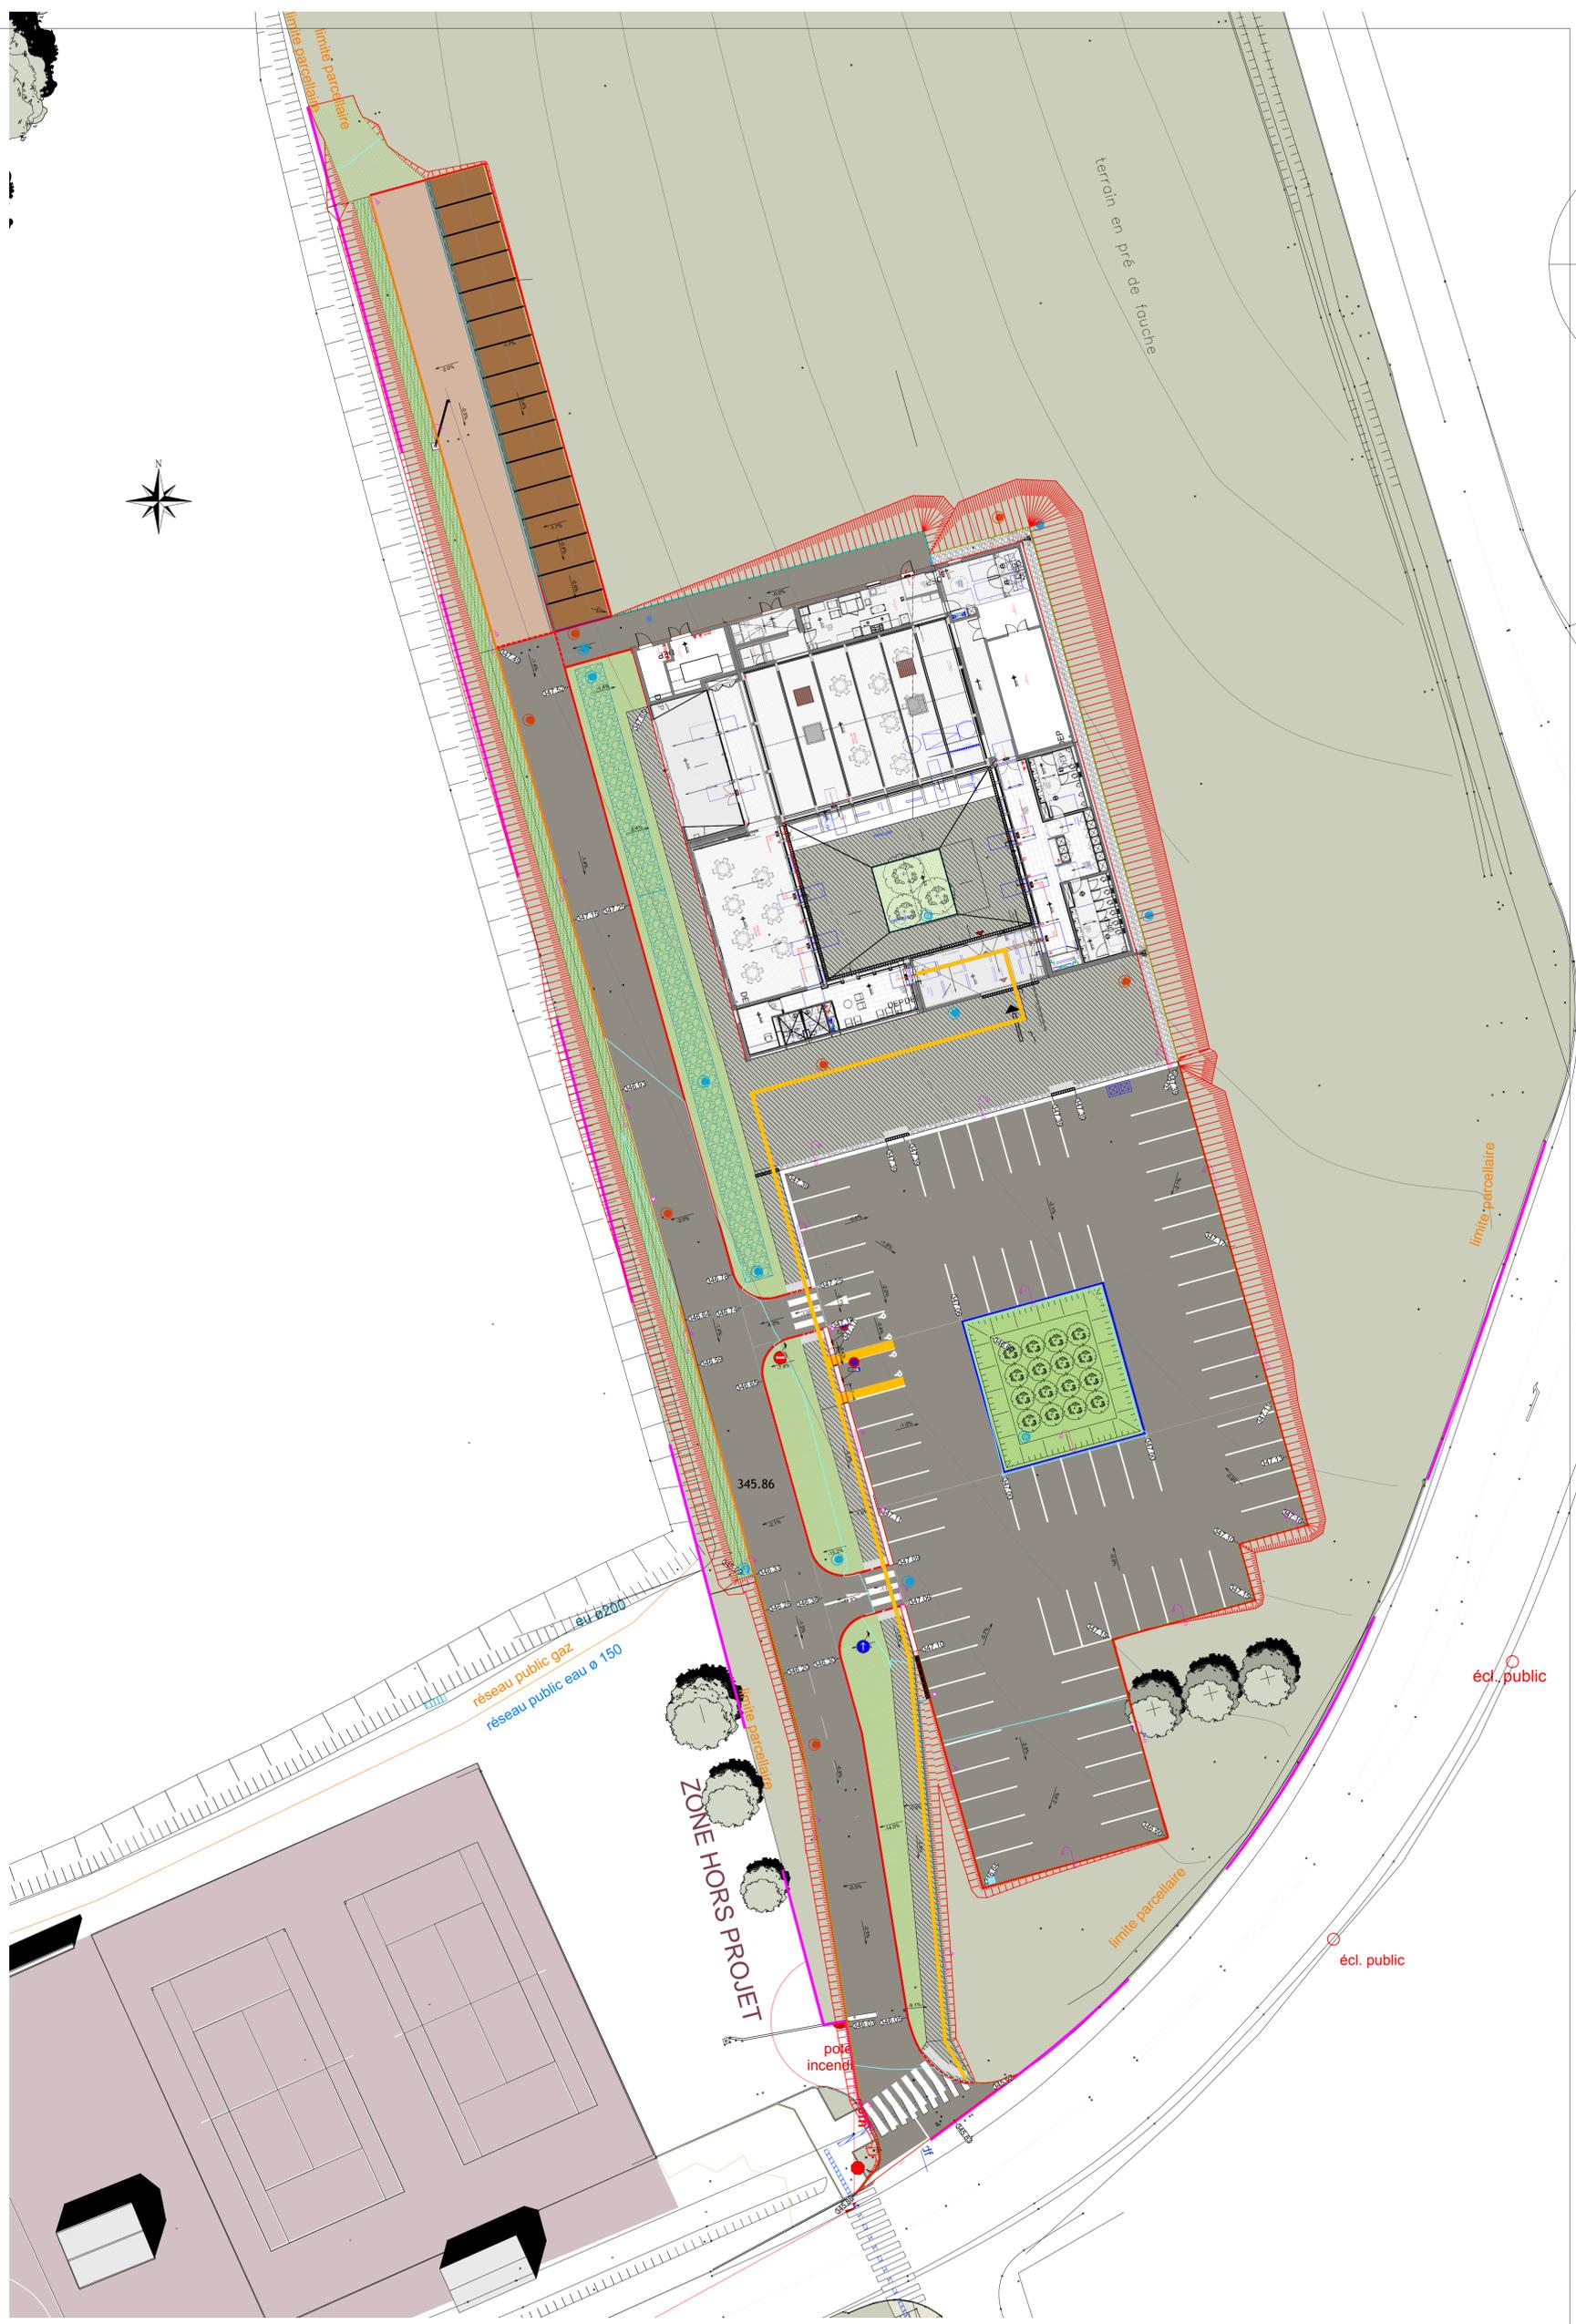

- |  |  |
|--|--|
| <b>Légende Ligne</b><br><ul style="list-style-type: none"> <li><span style="color: red;">—</span> Bordure T2 Haute</li> <li><span style="color: red;">—</span> Bordure T2 Basse</li> <li><span style="color: blue;">—</span> Bordure P1</li> <li><span style="color: blue;">—</span> Bordure T2 Basse</li> <li><span style="color: black;">—</span> Muret en T</li> </ul>  | <b>Légende Surface</b><br><ul style="list-style-type: none"> <li><span style="background-color: #cccccc; border: 1px solid black; display: inline-block; width: 15px; height: 10px;"></span> Enrobé 0-10</li> <li><span style="background-color: #d3d3d3; border: 1px solid black; display: inline-block; width: 15px; height: 10px;"></span> Béton balayé</li> <li><span style="background-color: #e0e0e0; border: 1px solid black; display: inline-block; width: 15px; height: 10px;"></span> Espace vert</li> <li><span style="background-color: #a0a0a0; border: 1px solid black; display: inline-block; width: 15px; height: 10px;"></span> Bicouche</li> <li><span style="background-color: #808080; border: 1px solid black; display: inline-block; width: 15px; height: 10px;"></span> Mélange terre-pierre</li> <li><span style="background-color: #606060; border: 1px solid black; display: inline-block; width: 15px; height: 10px;"></span> Noue</li> <li><span style="background-color: #404040; border: 1px solid black; display: inline-block; width: 15px; height: 10px;"></span> Zone de stockage des EP</li> <li><span style="background-color: #202020; border: 1px solid black; display: inline-block; width: 15px; height: 10px;"></span> Concassé drainant</li> </ul> |
| <b>Eaux potables</b><br><ul style="list-style-type: none"> <li><span style="color: blue;">⊗</span> Regard comptage</li> <li><span style="color: blue;">—</span> Réseau projet</li> <li><span style="color: blue;">—</span> Réseau projet</li> </ul>  | <b>Electricité</b><br><ul style="list-style-type: none"> <li><span style="color: yellow;">⊗</span> Regard EDF</li> <li><span style="color: yellow;">—</span> Réseau projet</li> </ul>  |
| <b>Eaux Pluviales</b><br><ul style="list-style-type: none"> <li><span style="color: blue;">—</span> Réseau projet</li> <li><span style="border-bottom: 1px dashed gray; width: 20px;"></span> Drain</li> <li><span style="color: blue;">⊗</span> Regard Ø1000</li> <li><span style="color: blue;">⊗</span> Regard Ø1000 + grille</li> <li><span style="border-bottom: 1px dashed gray; width: 20px;"></span> Tête de sécurité Ø500</li> <li><span style="border-bottom: 1px dashed gray; width: 20px;"></span> Grille EP</li> <li><span style="border-bottom: 1px dashed gray; width: 20px;"></span> Caniveau EP</li> <li><span style="color: blue;">⊗</span> Descente EP</li> </ul> | <b>Télécom</b><br><ul style="list-style-type: none"> <li><span style="border: 1px solid green; width: 15px; height: 10px; display: inline-block;"></span> Chambre LOT</li> <li><span style="color: green;">—</span> Réseau projet</li> </ul>   |
|  | <b>Eclairage</b><br><ul style="list-style-type: none"> <li><span style="color: magenta;">—</span> Réseau projet</li> <li><span style="color: magenta;">⊗</span> Candélabre simple cross</li> </ul>   |
|  | <b>Gaz</b><br><ul style="list-style-type: none"> <li><span style="color: orange;">—</span> Réseau projet</li> </ul>  |
|  | <b>Eaux Usées</b><br><ul style="list-style-type: none"> <li><span style="color: red;">—</span> Réseau projet</li> <li><span style="color: red;">⊗</span> Regard Ø1000</li> </ul>   |